



# 七里ガ浜のリフォーム ～黒い床と白い床～


- 戸建・賃貸
- 敷地面積：492m<sup>2</sup>(149坪)
- 延床面積：139m<sup>2</sup>(40坪)
- 構造規模：木造・平屋

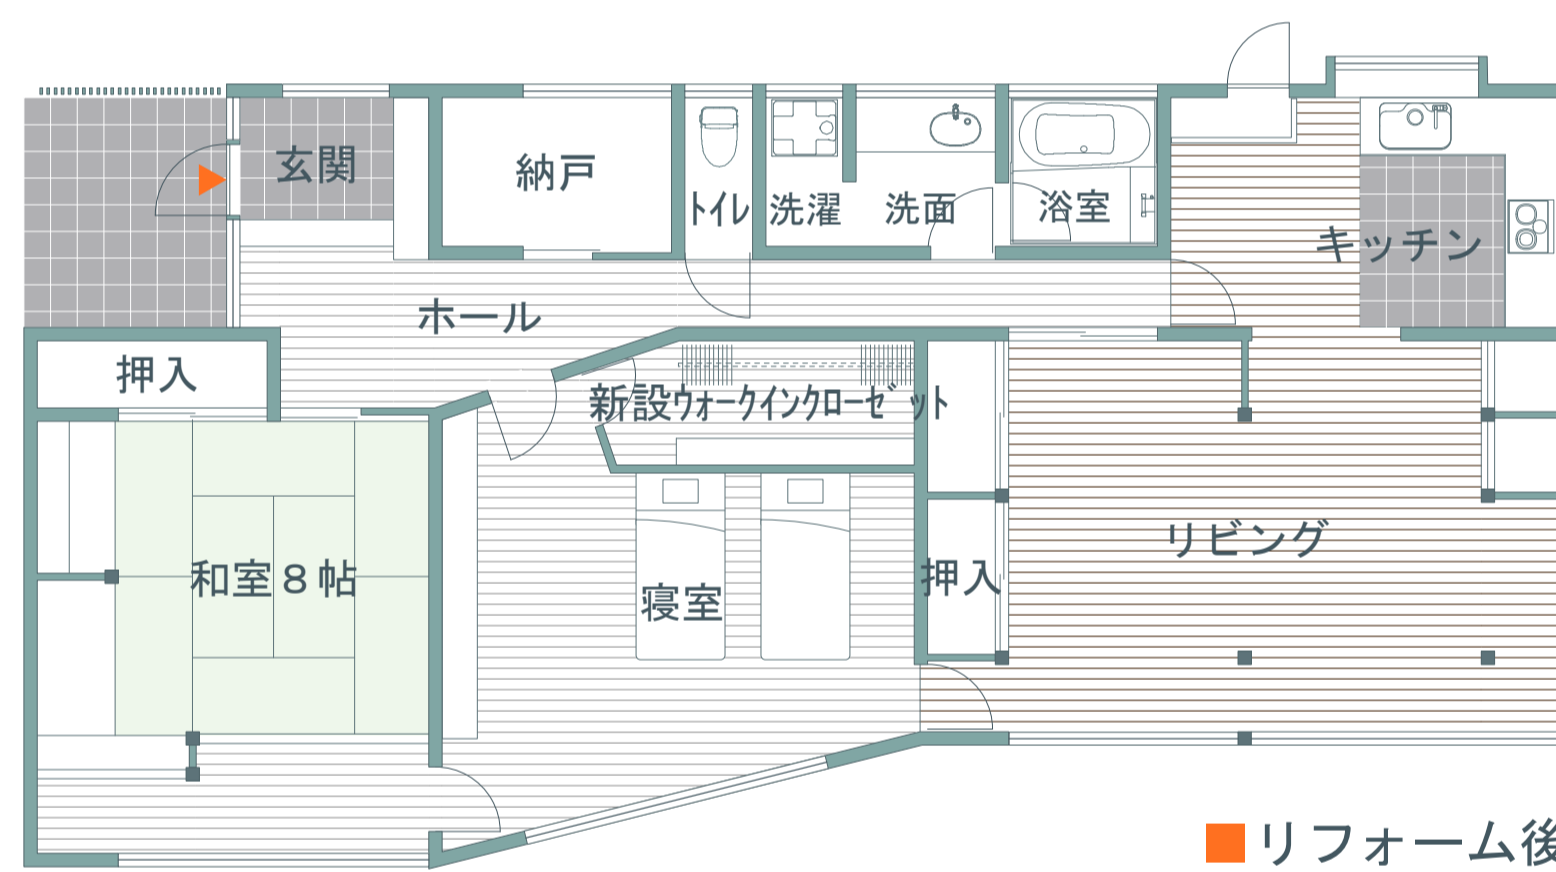

リビング

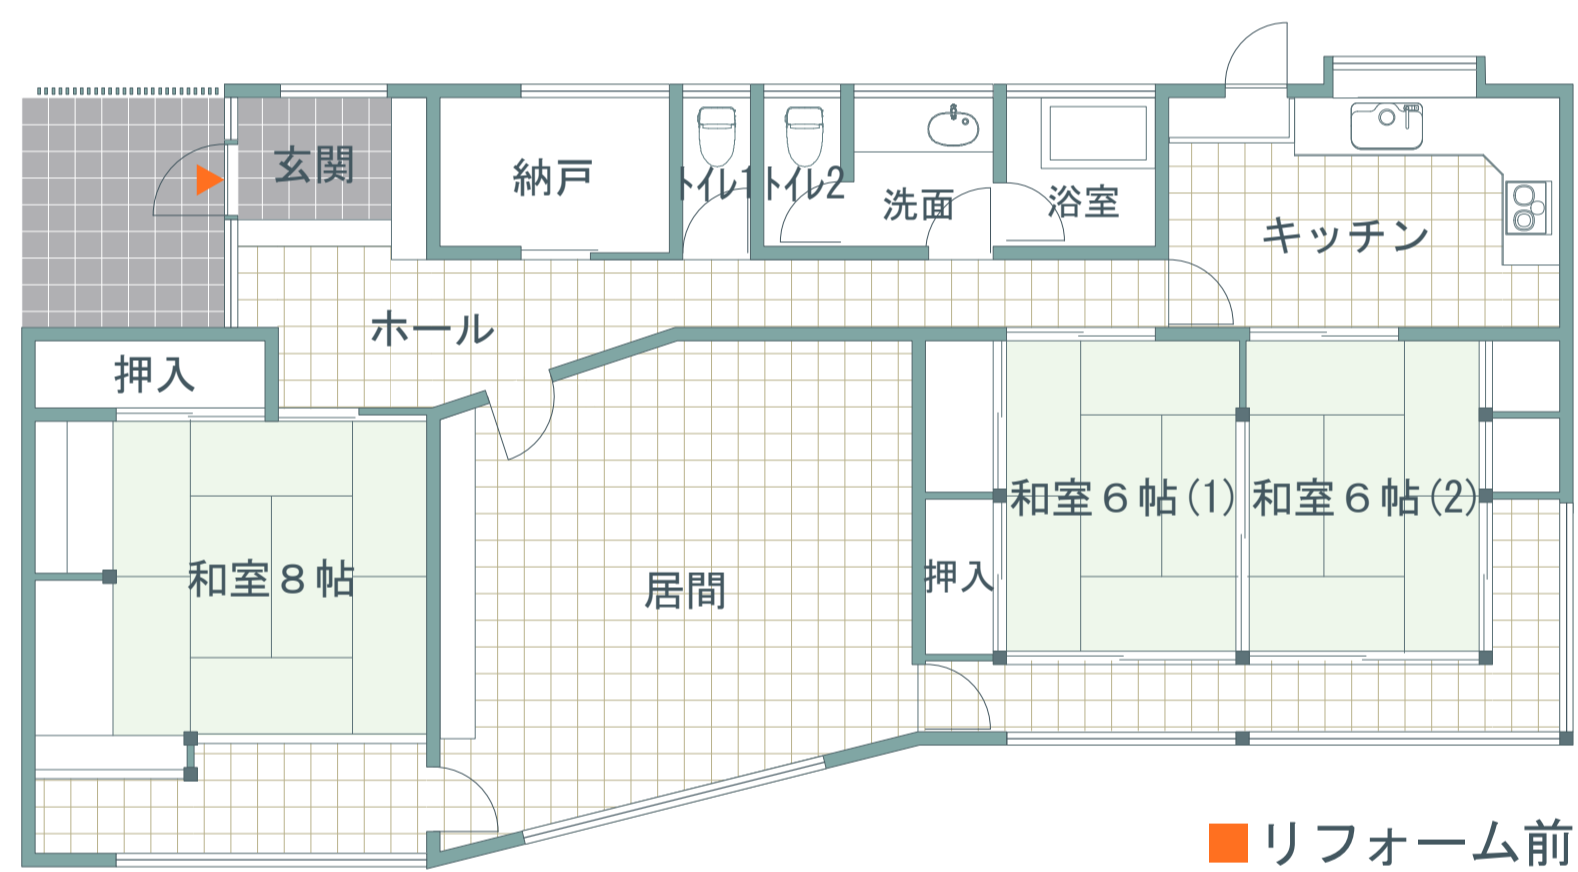

七里ガ浜の閑静な住宅街に建つ木造平屋の家。建替かリフォームかの相談を受けた家はとてもポテンシャルの高い日本家屋でした。リフォームをお勧めしその特徴を活かしつつ、現代的な生活に合うよう使い勝手とデザインを見直しました。

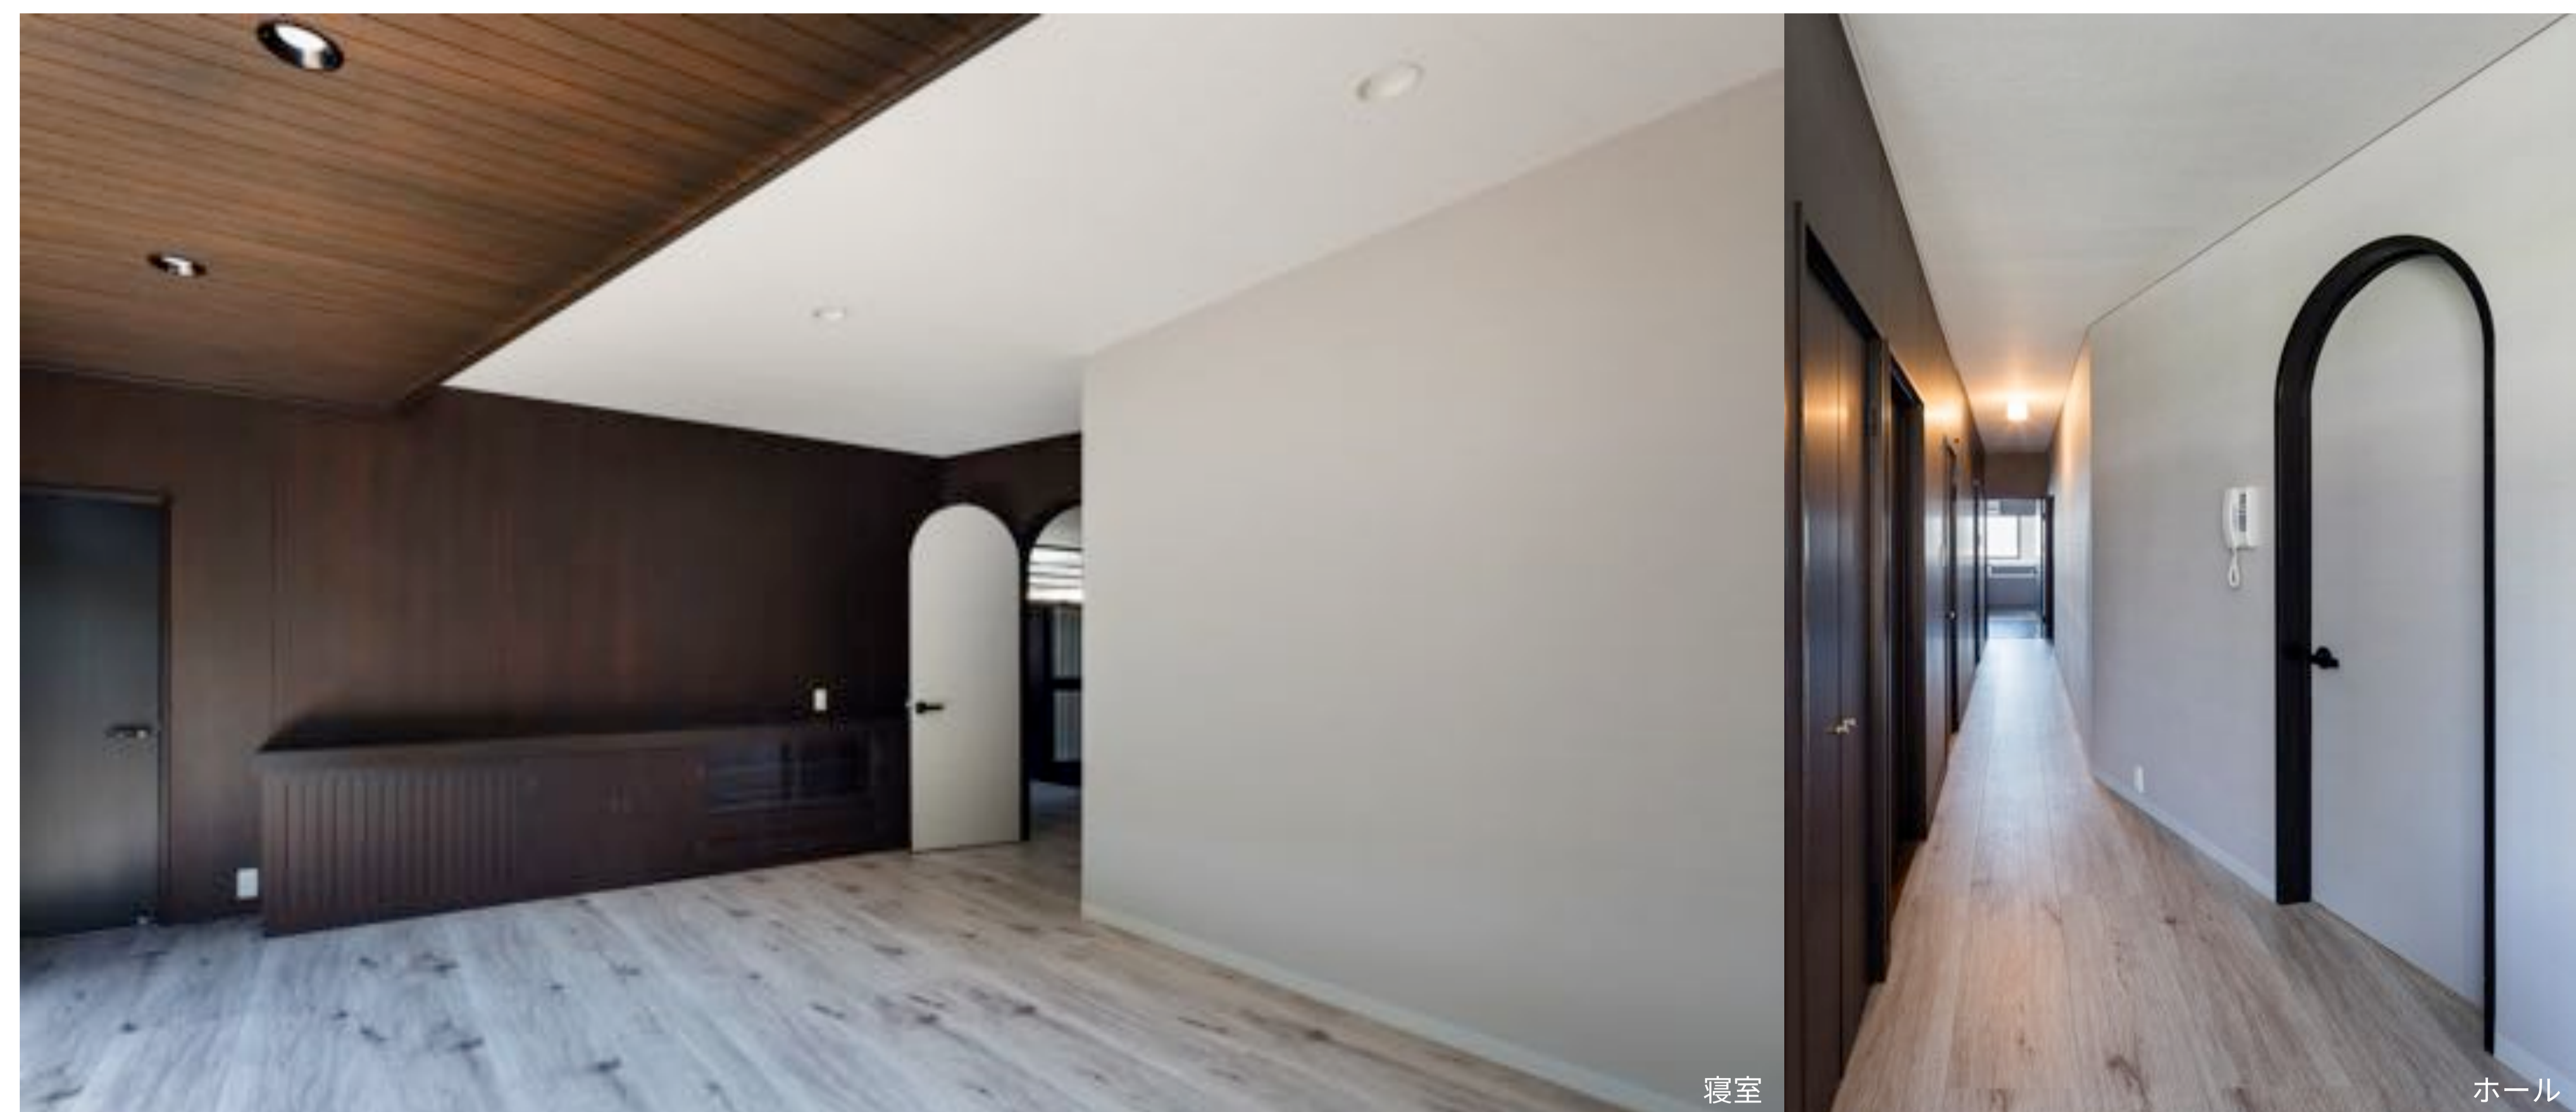

寝室

ホール

奥村和幸建築設計室  
奥村和幸

■ KAZUYUKI  
■ OKUMURA  
■ ARCHITECT  
■ &  
■ ASSOCIATES

リフォームとリノベーションの違いは？  
違いをあまり意識していません。認識としてはリフォームは誤訳と言う意味でほぼ和製英語。RENOVATIONが正...

